MAPA SYTUACYJNO-WYSOKOŚCIOWA
SKALA 1 : 500

SZKIC ORIENTACYJNY
SKALA 1 : 50 000

KERG: 721.10-3/11, DZ: 71/11
Województwo: wielkopolskie
Powiat: jarociński
Gmina: Żerków
Obręb: Ludwinów
Wieś: Kamień
Sekcja: 433.242.062, 071
Działka: wg zasięgu
Zasięg pomiaru:

REPRODUKCJA WZBRONIONA
WYKONAWCA

Wszelkie trwałe obiekty budowlane podlegają wytyczeniu przez jednostki wykonawstwa geodezyjnego (Ustawa z dnia 17.05.1989 Prawo Geodezyjne Kartograficzne Art.27 ust.2, pkt. 2, tekst jednolity z 2005r. Dz. U. Nr 240, poz. 2027 z późniejszymi zmianami.)
Nie wyklucza się w terenie istnienia innych nie wykazanych na niniejszej mapie urządzeń podziemnych, które nie były zgłaszane do inwentaryzacji lub o których brak jest informacji w instytucjach branżowych.

Mapa aktualna na dzień: 28.01.2011r.

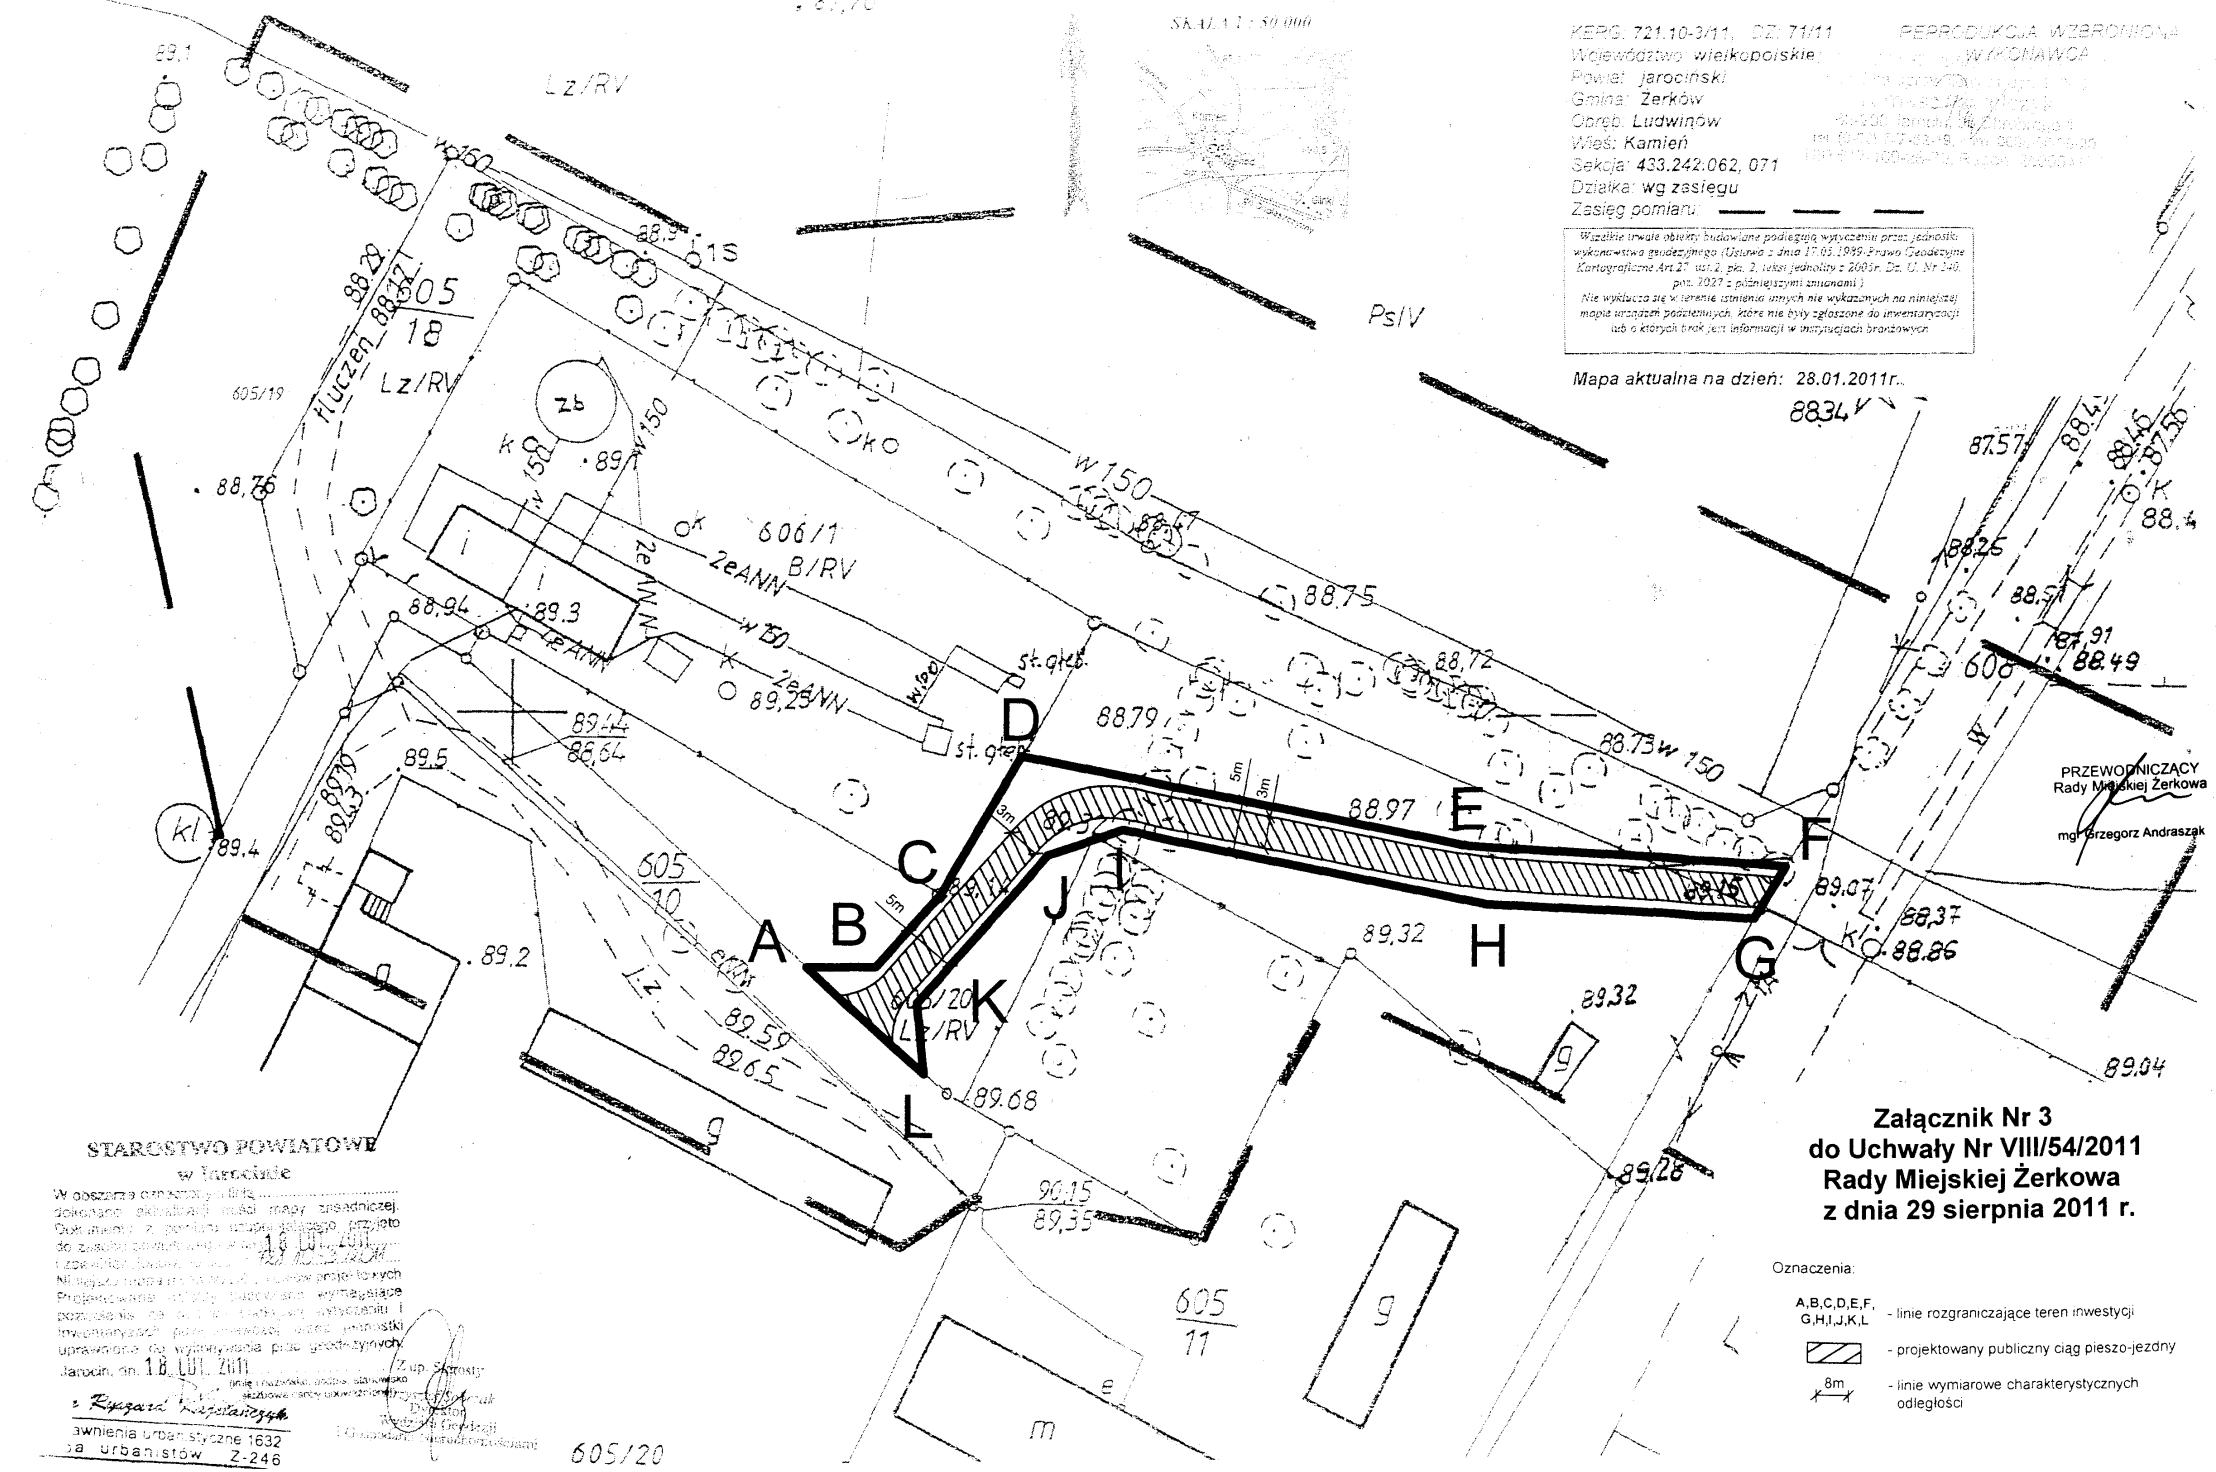

PRZEWODNICZĄCY
Rady Miejskiej Żerkowa
mgr Grzegorz Andraszak

STAROSTWO POWIATOWE
w Jarocinie
W obszarze ortofotomapy ...
dokonano ... mapy zasadniczej.
Opracowanie z powiatowego zasobu geodezyjnego przyjęto do zasobu ... 18 LUT. 2011
Nie ... projektowych
Projektowane ... wymagające ... wytyczeniu i inwentaryzacji powykonawczej ... jednostki uprawnione do wykonywania prac geodezyjnych.
Jarocin, dn. 18 LUT. 2011
(imię i nazwisko, adres, stanowisko służbowe osoby upoważnionej)
Z up. Starosty
Dyrektor Wydziału Geodezji i Gospodarki Nieruchomościami
Ryszard Wszelaczyński
uprawnienia urbanistyczne 1632
izba urbanistów Z-246

Załącznik Nr 3
do Uchwały Nr VIII/54/2011
Rady Miejskiej Żerkowa
z dnia 29 sierpnia 2011 r.

Oznaczenia:

A,B,C,D,E,F, G,H,I,J,K,L - linie rozgraniczające teren inwestycji

- projektowany publiczny ciąg pieszo-jezdny

8m - linie wymiarowe charakterystycznych odległości